


# 講堂 音響・有線・LAN・コンセント 設置図

- … コンセント
- … 音響
- … 有線マイク・スピーカー
- ▲ … LANポート
- ◆ … 照明スイッチ
- … A11系統
- … A12系統
- … A13系統
- … A14系統
- … A15系統
- … A16系統

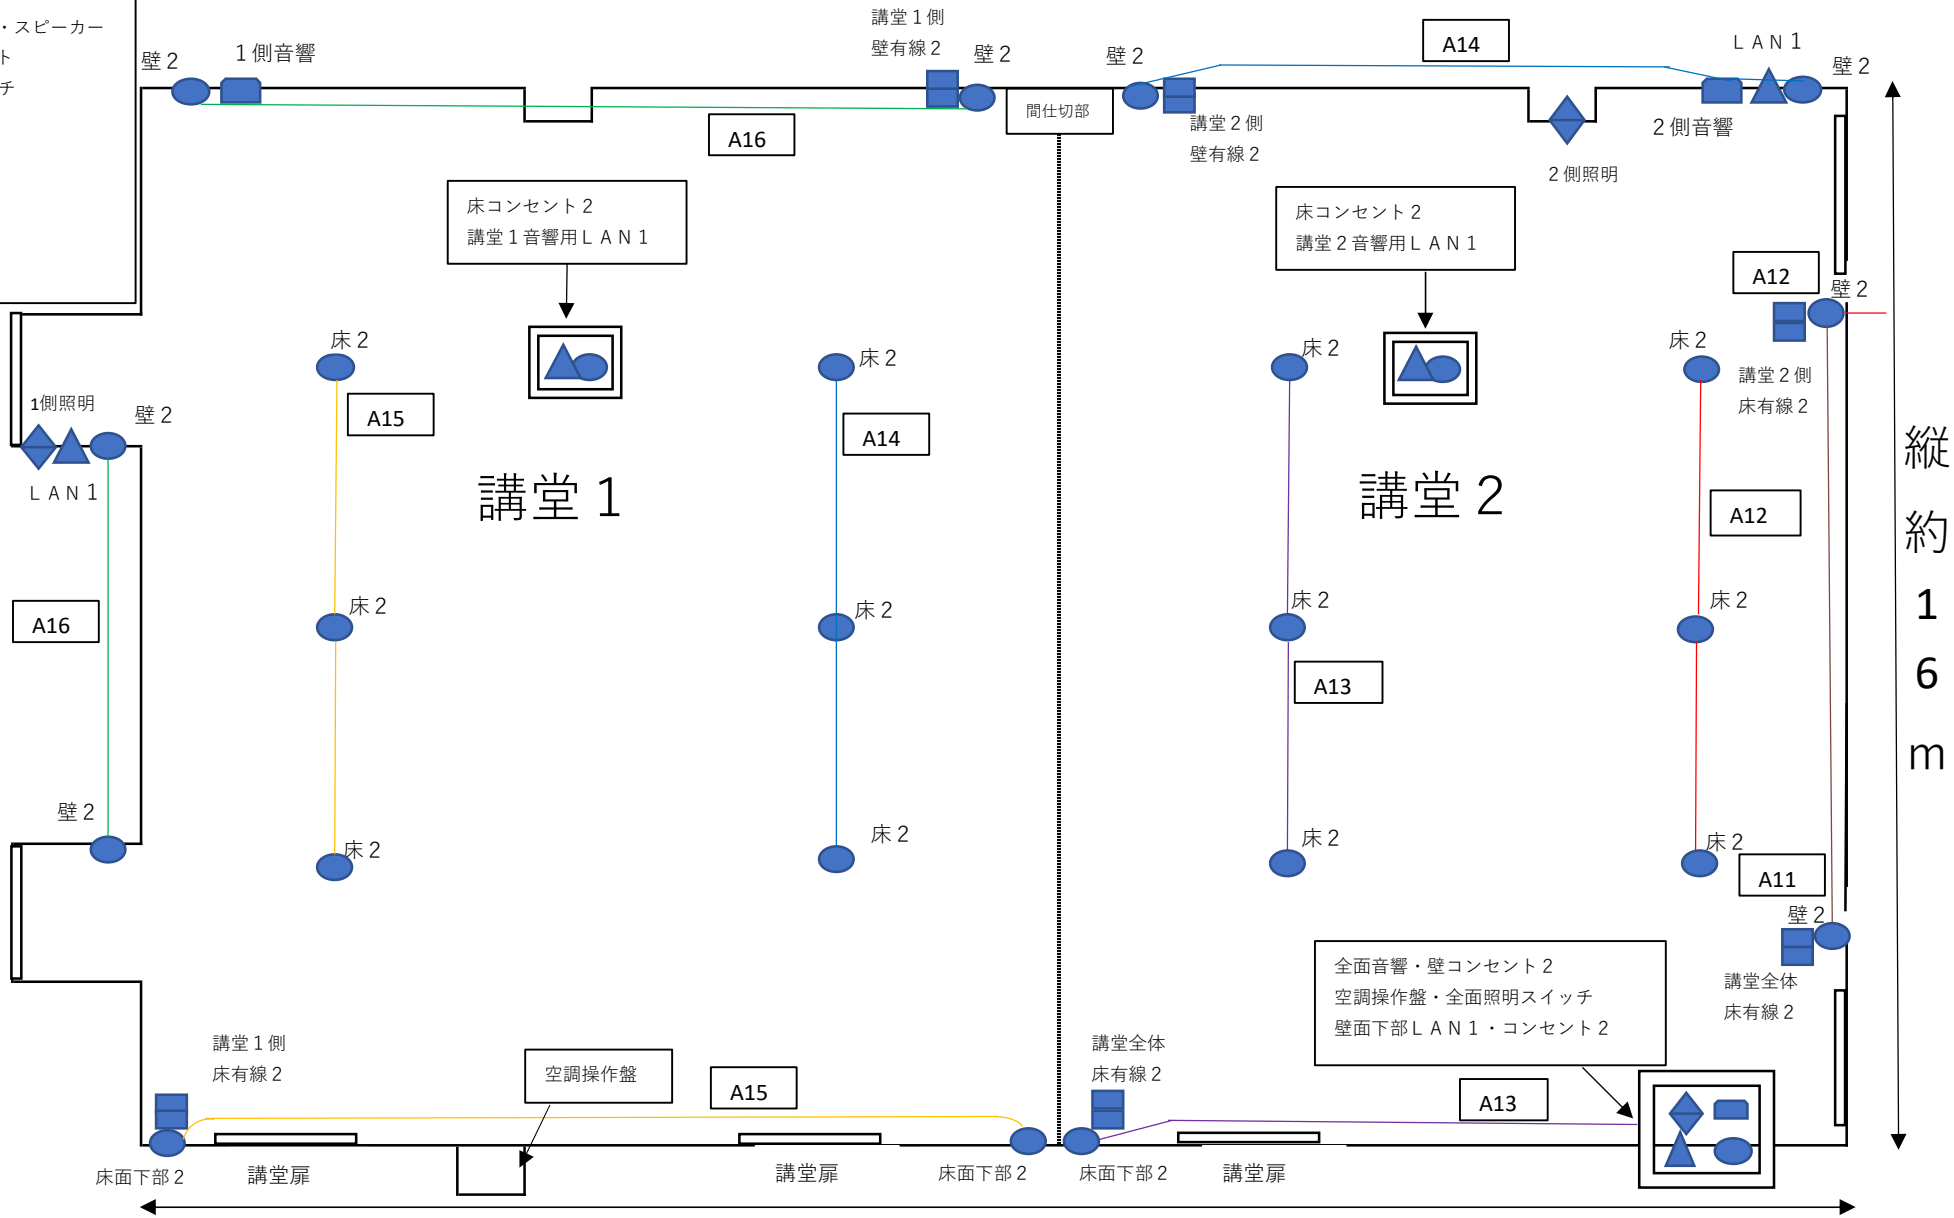

・壁面、床面にそれぞれ接続箇所があります。  
 ・配線系統はA11～A16まであり、1系統20Aまでとなります。  
 ・延長コード、有線LANケーブル等は必要に応じてお持ちください。

横約22m

縦約16m