


# 大会議室3 コンセント 設置図

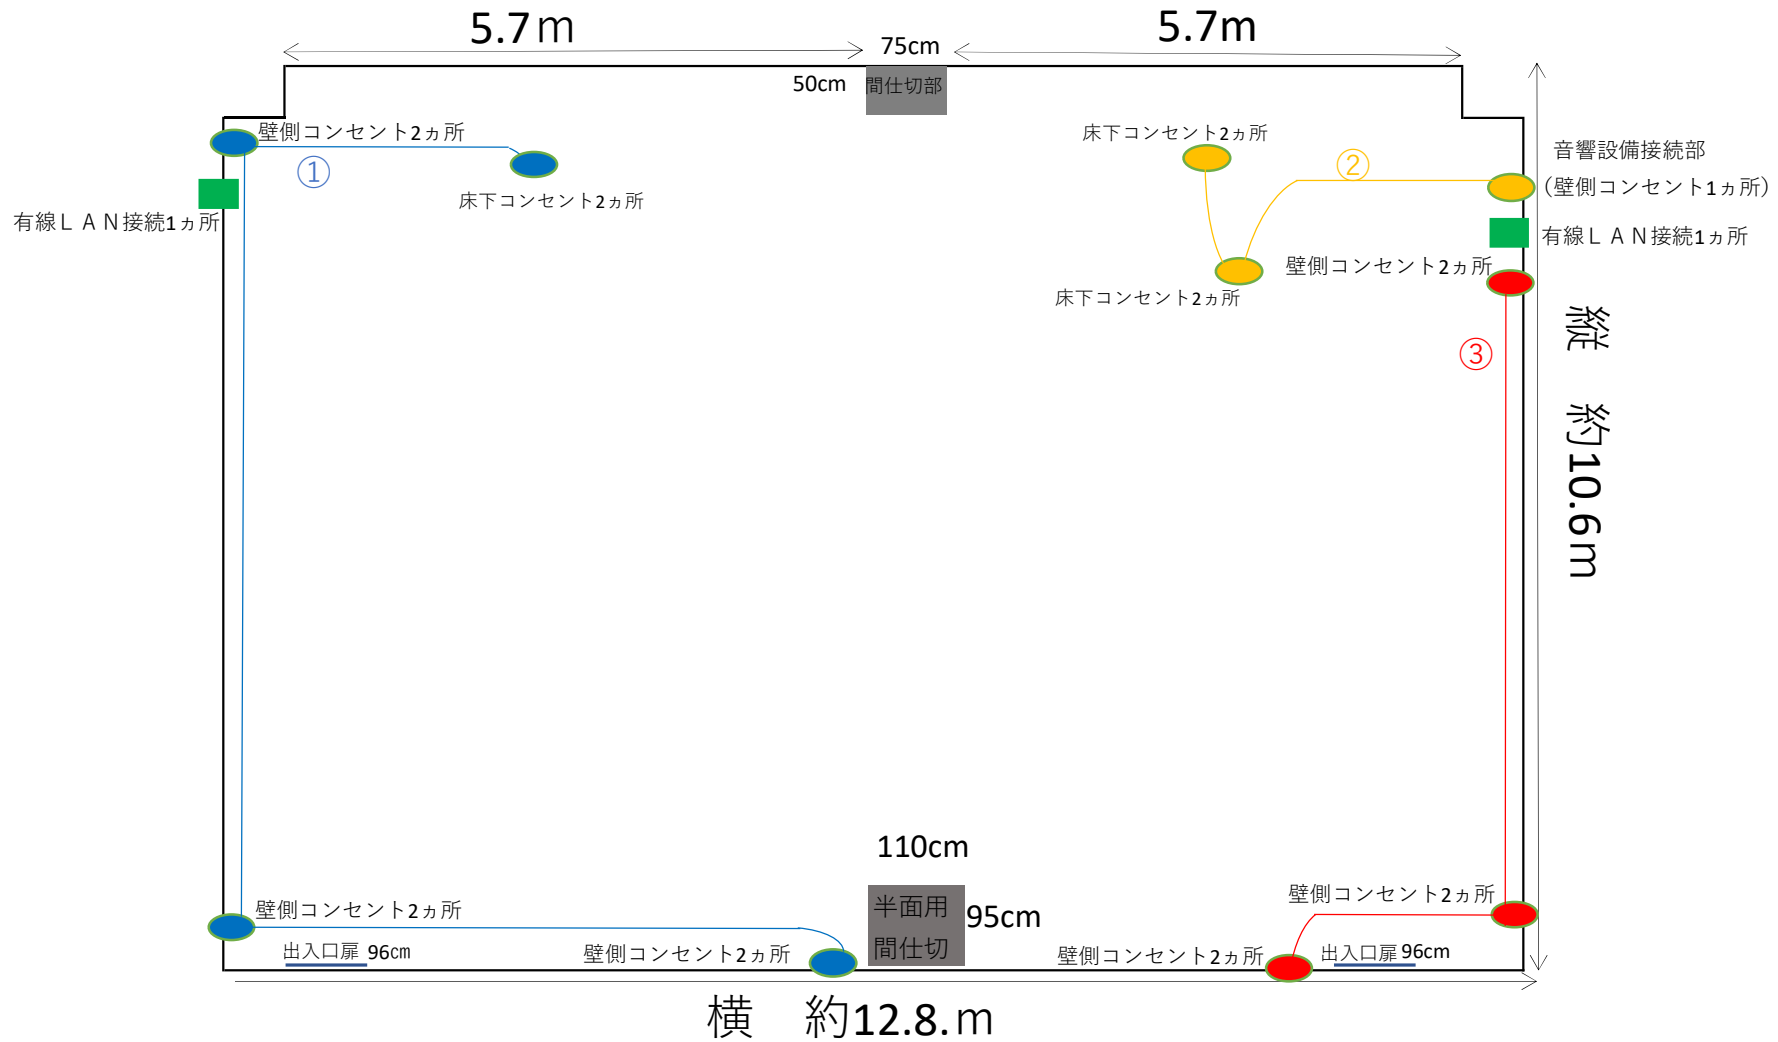

- ・ 壁面、床面にそれぞれコンセント接続設置箇所があります。
- ・ ●●●は、コンセント接続設置箇所の表示です。■は、有線LAN接続設置箇所の表示です。50～200Mbpsで有線LANを接続して使用可能です。
- ・ 配線は3系統あり、1系統20Aまでとなります。それぞれのグループを色で表示してます。
- ・ 延長コード、有線LANケーブル等は必要に応じてお持ちください。